


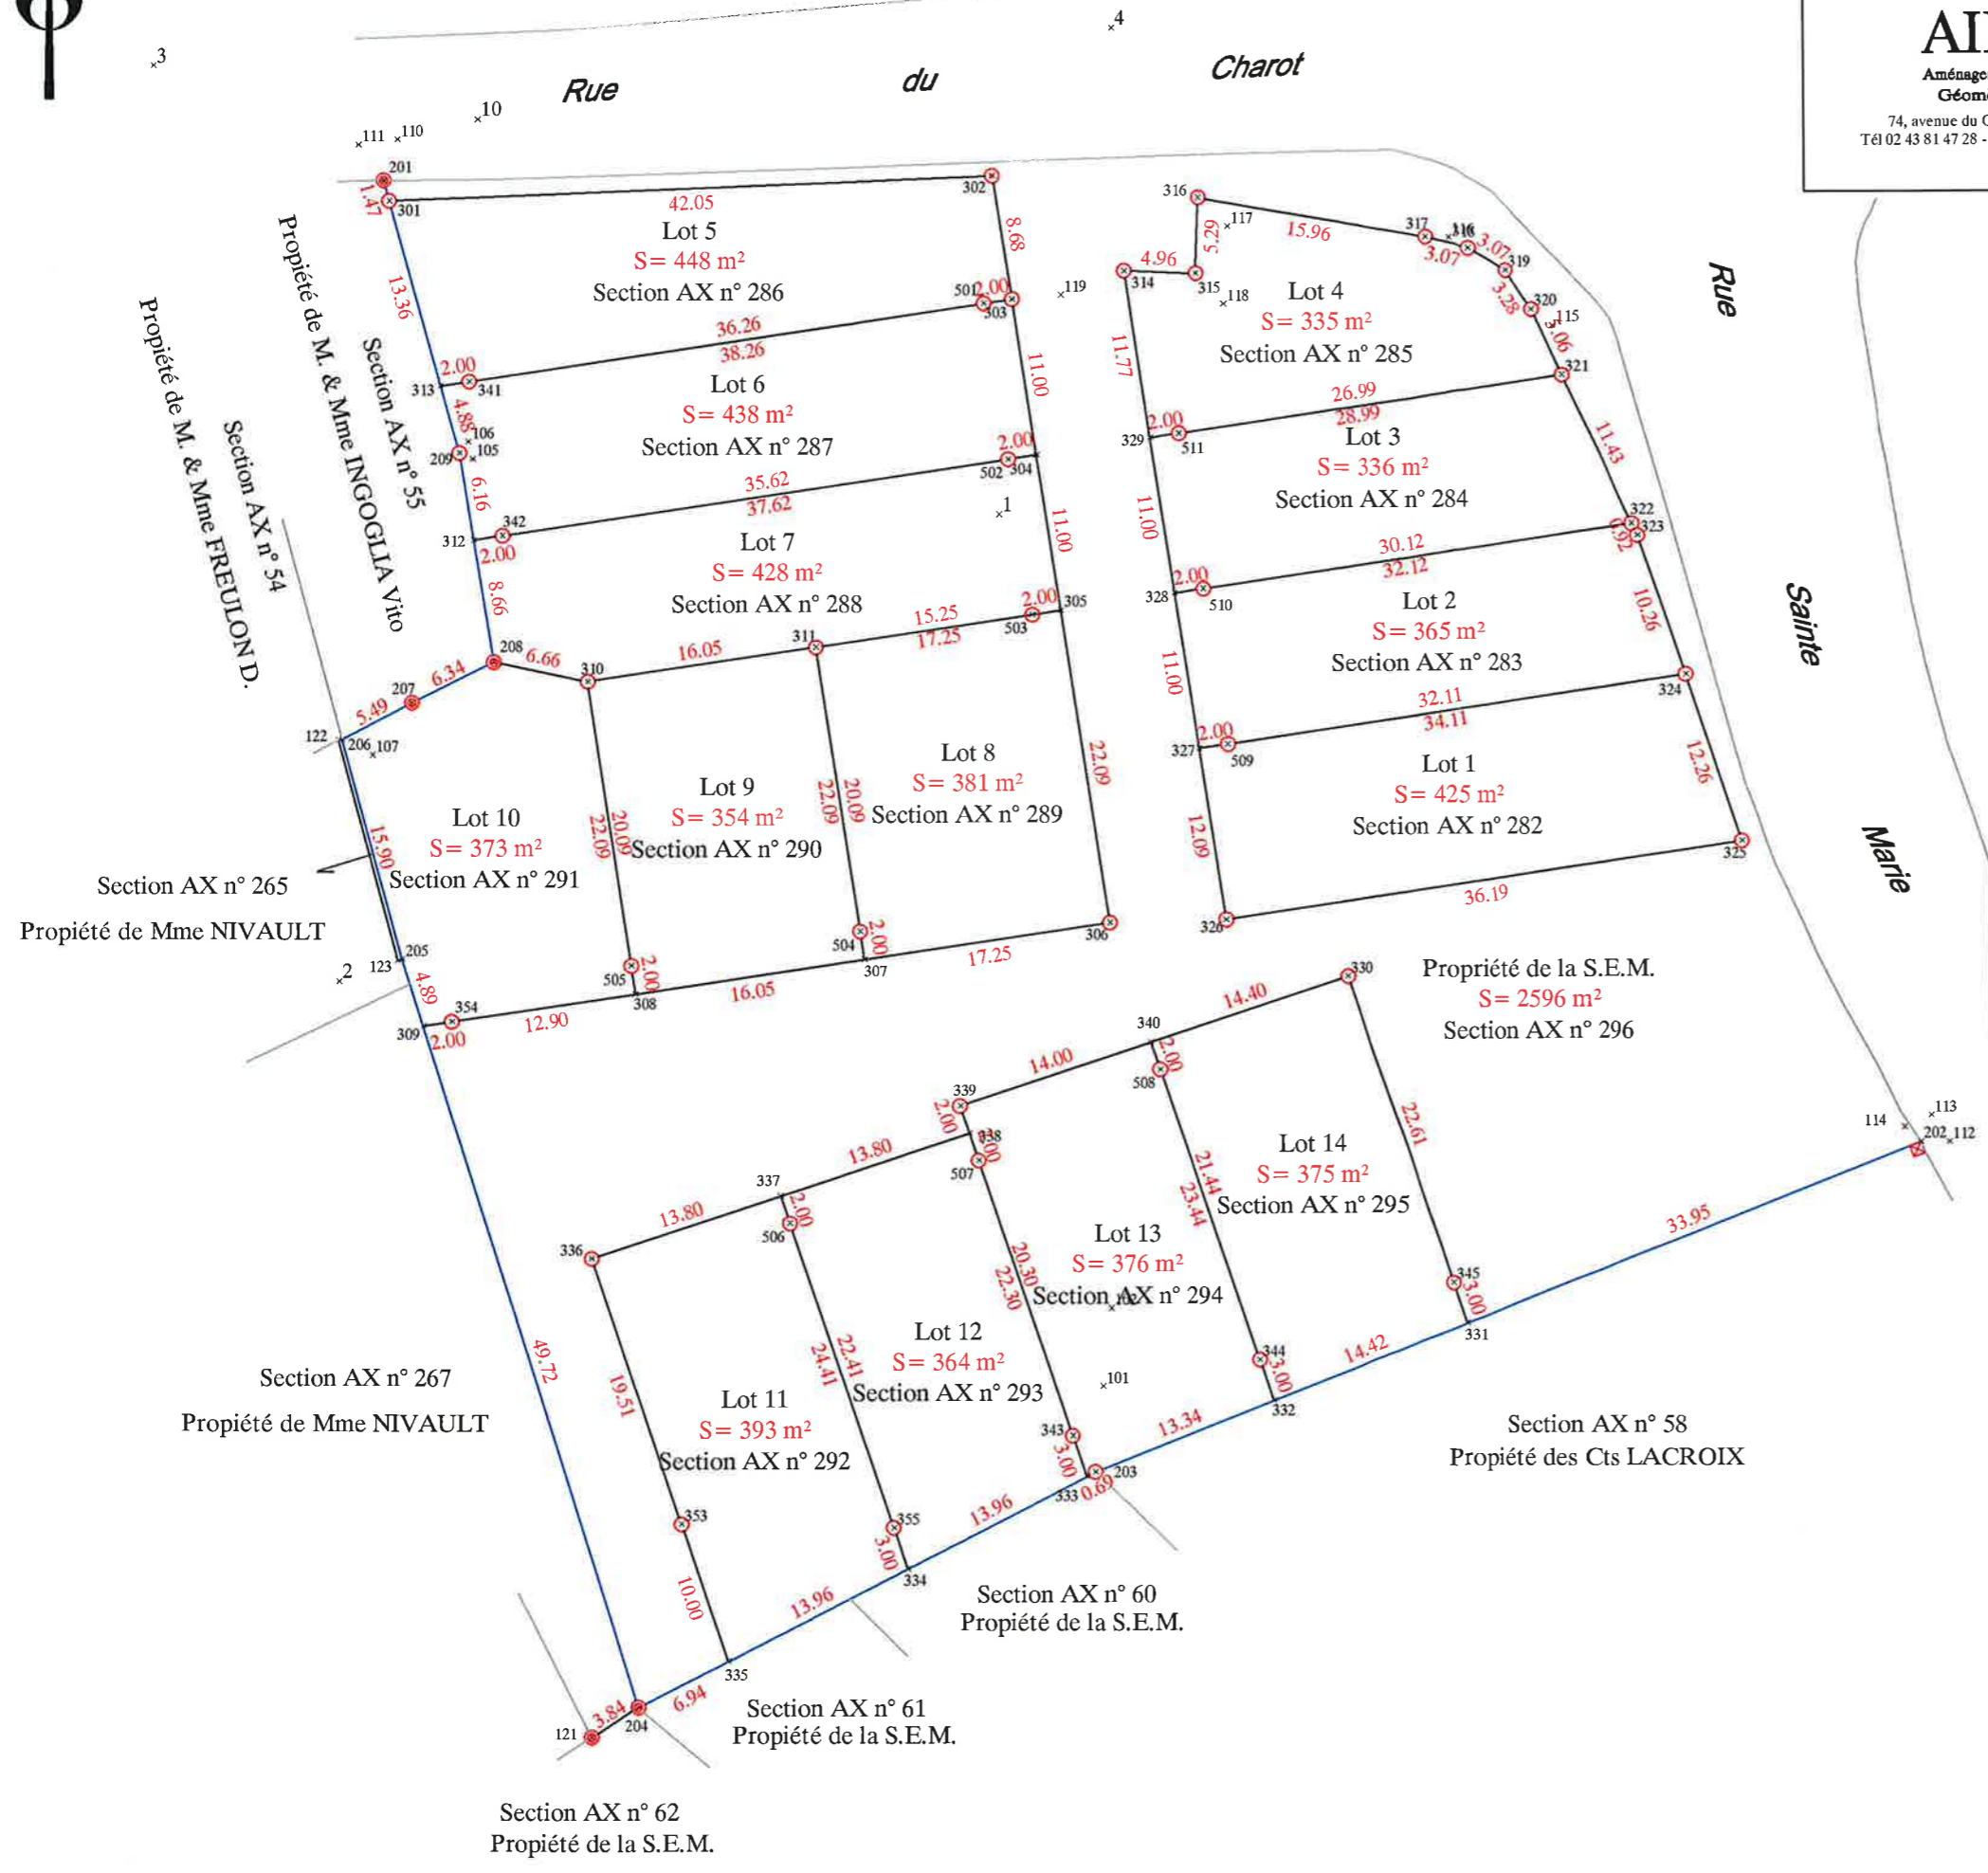


PROPRIETE cenovia - Ilot 9 - ZAC Halle de Brou
IMPULSEUR DE TERRITOIRE

DEPARTEMENT SARTHE		COMMUNE YVRE L'ÉVÊQUE
PLAN DE BORNAGE		
Référence Cadastre Section AX n° 282 à 296	No Dossier 132151	Date: 27/12/2013 Modifié le 26/09/2014
Planimétrie RGF 93 CC48	Altimétrie I.G.N.69	ECHELLE: 1/500

AIR & GEO
Aménagement Ingénierie Réalisation
Géomètres experts - fonciers
74, avenue du Général de Gaulle 72000 LE MANS
Tél 02 43 81 47 28 - Fax 02 43 81 70 54 - lemans@airegeo.fr



PLAN DE SITUATION

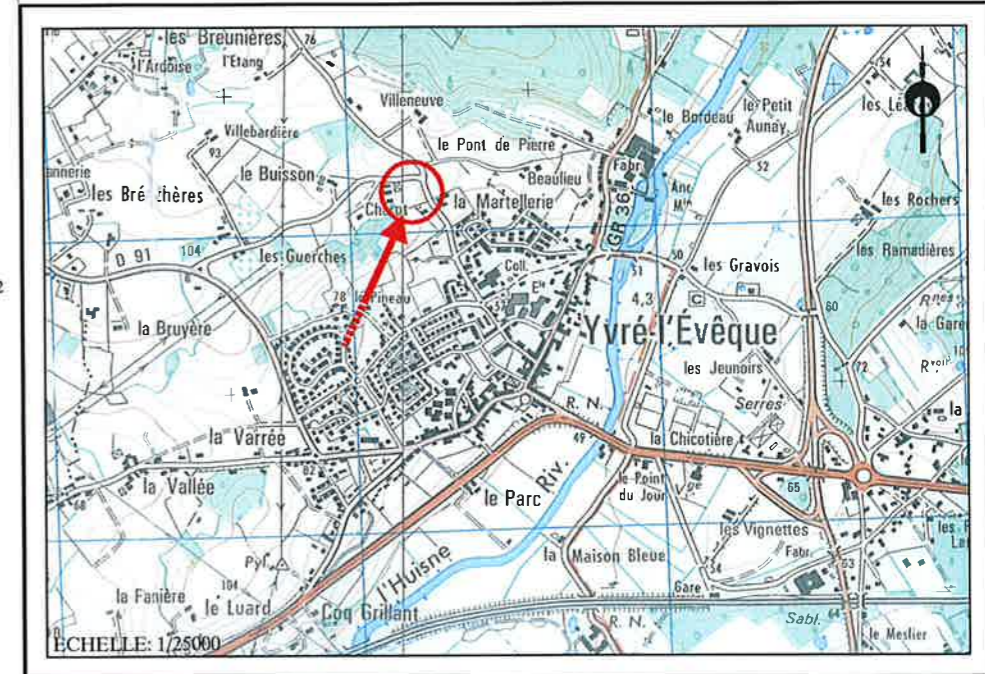

LEGENDE

- Spit
- Borne nouvelle
- Borne ancienne
- Poteau béton
- Signe d'appartenance
- Limite bornée avec les riverains
- Plan complété par application du plan cadastral