

PLAN D'IMPLANTATION
Ilot 6 et 6'



Propriétaire: CENOVIA

GÉOMÈTRE - EXPERT
CONSEILLER VALORISER GARANTIR

LEGENDE

	Application cadastrale		Signe d'appartenance (privatif)
	Limite de propriété		Signe d'appartenance (mitoyen)
	Limite de fait		Poteau de clôture
	Projet de division		Piquet bois
	Limite de propriété définie par un acte foncier antérieur		Borne OGE pierre ancienne
	Cote de rattachement		Borne OGE ancienne
	Cote complémentaire		Borne OGE nouvelle
	Clôture		Spit OGE
	Cotation de rattachement		Borne OGE ciment
	Cotation Division		Borne remembrement
	Cotation complémentaire		Talus

Extrait Cadastral
Echelle : 1/2000
Section MX n°37,39,40,337,374,378

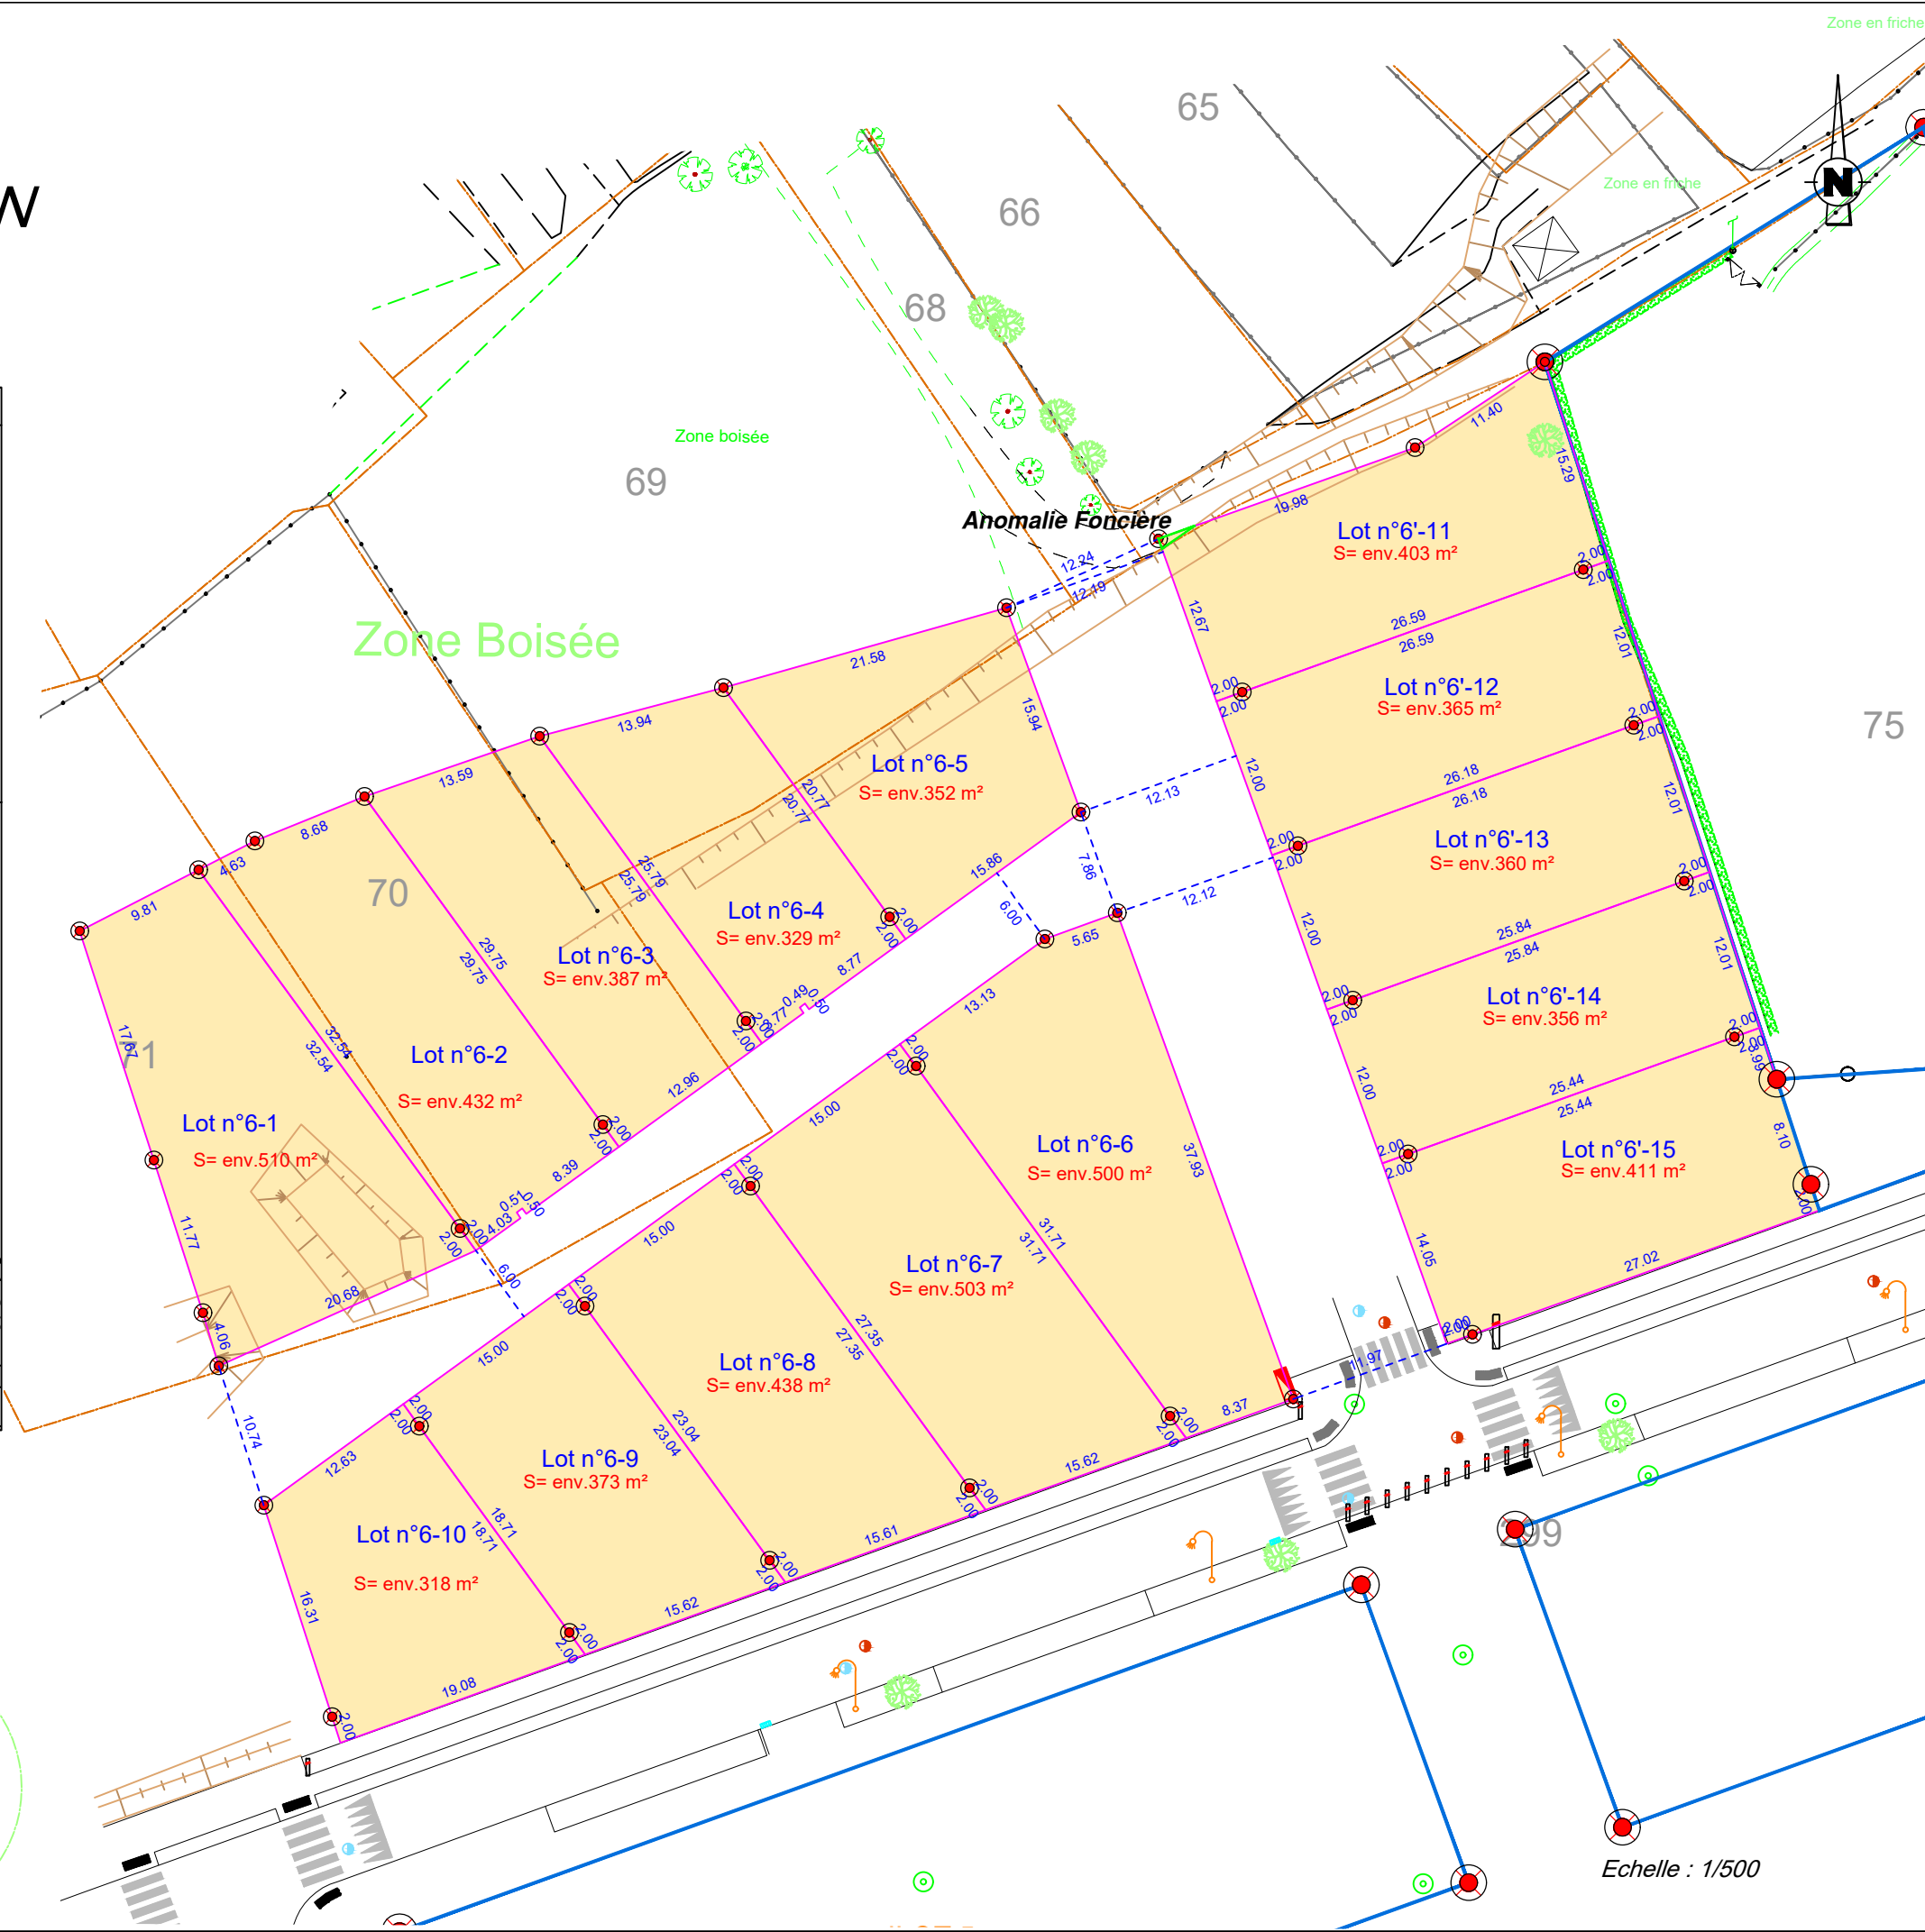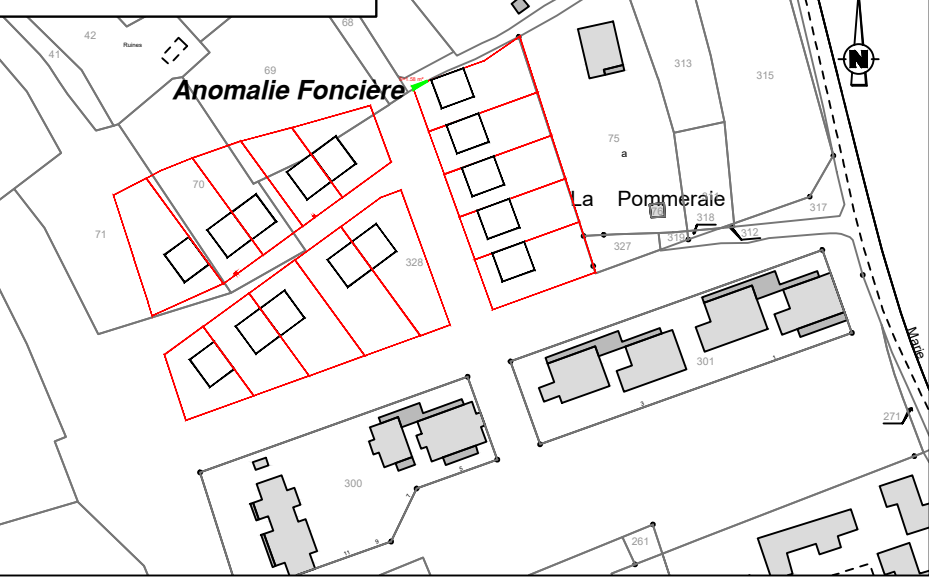

Système géodésique : RGF 93
Projection associée : CC48

Dressé par le Cabinet LOISEAU
SELARL de Géomètres-Experts
Soussigné à Le Mans, Le 17 mars 2025
Référence: 9512D/EB/2025_ Ilots 6 et 6'
Tel : 02.43.23.38.10 mail: contact@cabinetloiseau.com