DEPARTEMENT DE LA SARTHE

VILLE DU MANS

ZAC de la Cartoucherie

Plan de Division

Propriétaire: CENOVIA

MACROLOTS B10 et B11

GÉOMÈTRE - EXPERT
CONSEILLER VALORISER GARANTIR

LEGENDE

- Application cadastrale
- Limite de propriété
- Limite de fait
- Projet de division
- Limite de propriété définie par un acte foncier antérieur
- Cote de rattachement
- Clôture
- 00.00 Cotation de rattachement
- 00.00 Cotation Division
- 00.00 Cotation Bornage
- Signe d'appartenance (privatif)
- Signe d'appartenance (mitoyen)
- Poteau de clôture
- Piquet bois
- Borne OGE pierre ancienne
- Borne OGE ancienne
- Borne OGE nouvelle
- Spit OGE
- Borne OGE ciment
- Borne remembrement
- Servitude existante (acte du 06/12/2011 par Me LEGO, notaire au Mans)

Extrait Cadastral

Echelle : 1/4000

Section IL n°175,174,194,195, 197

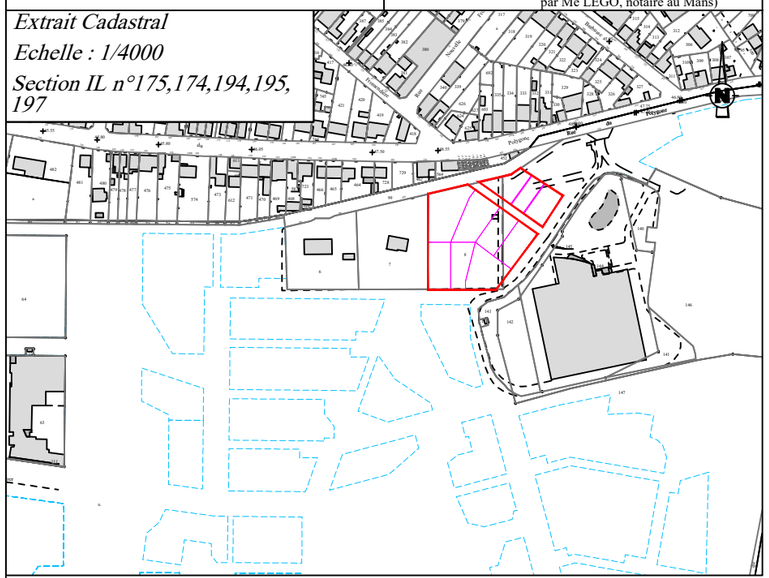

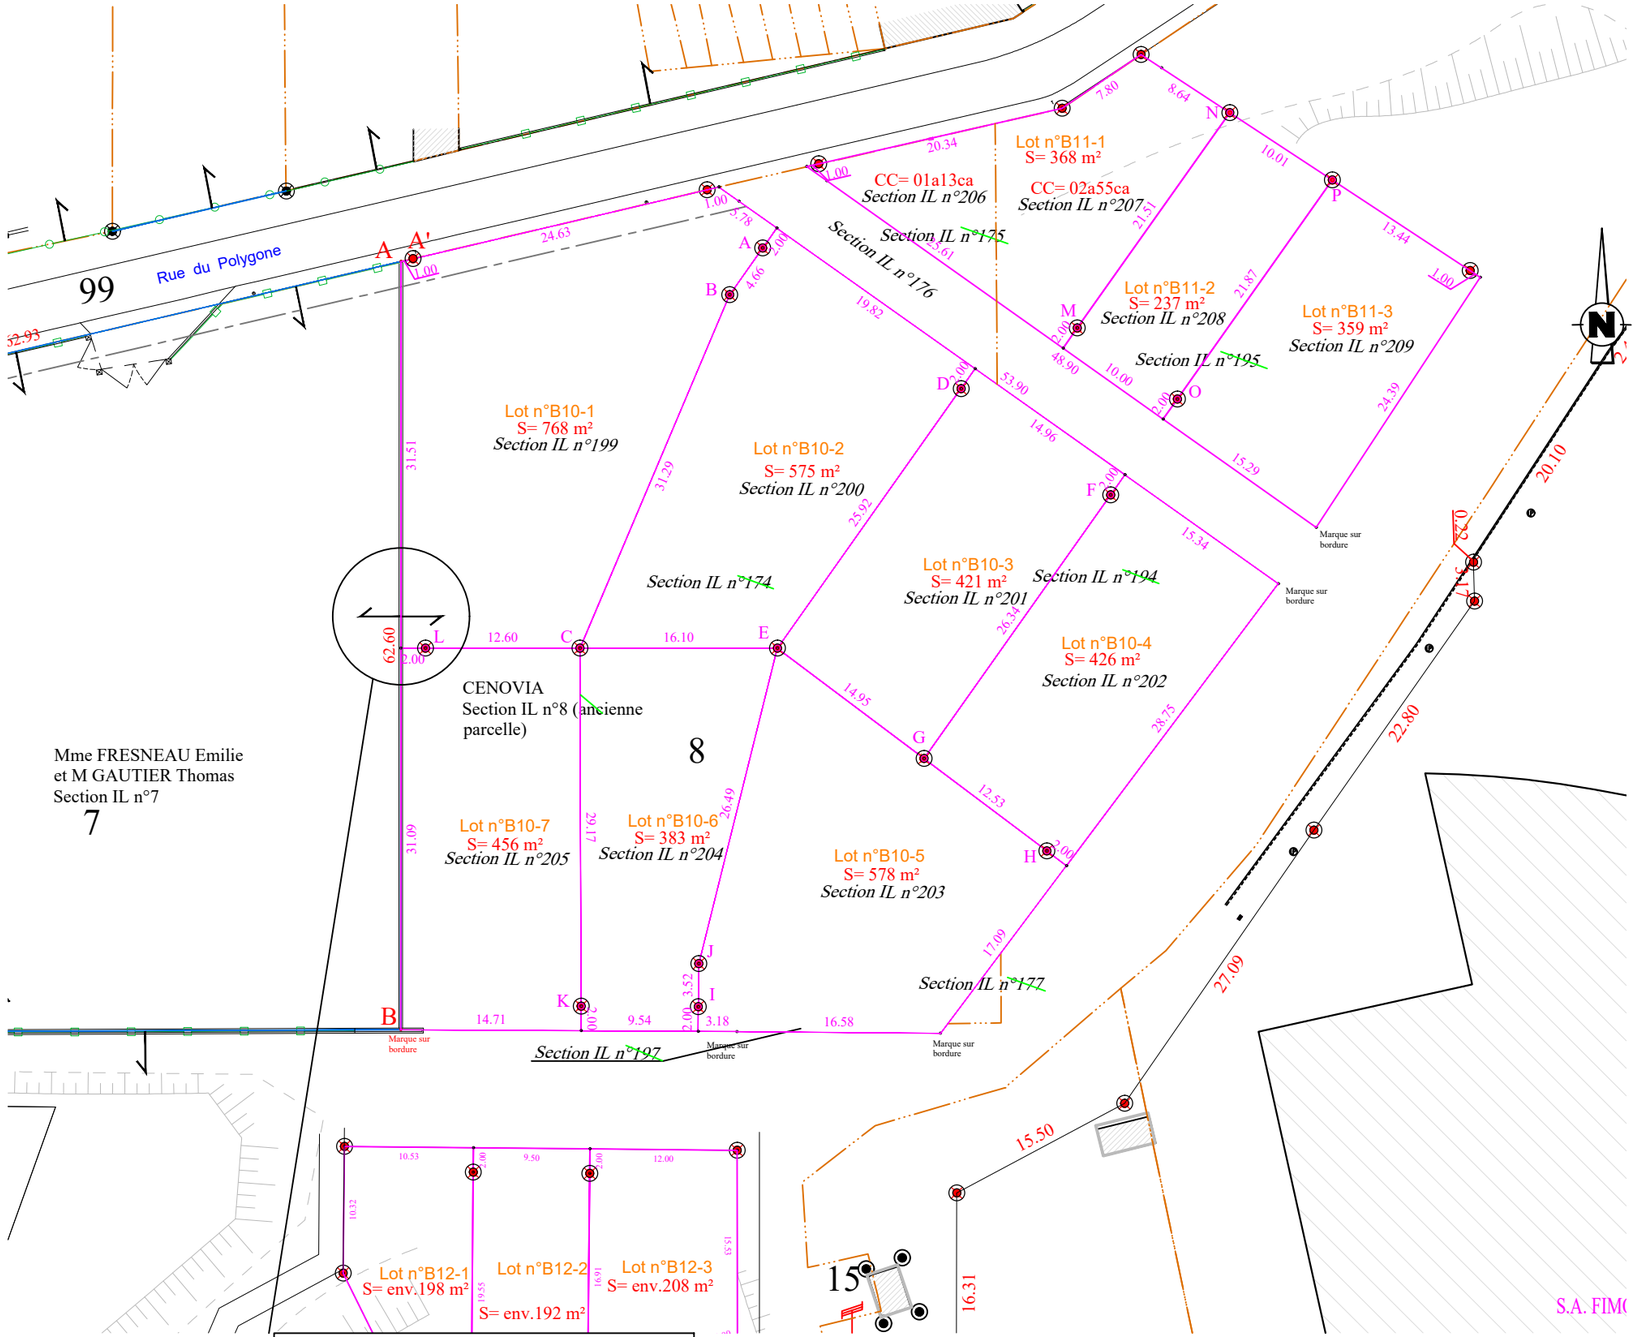

Coupe de principe

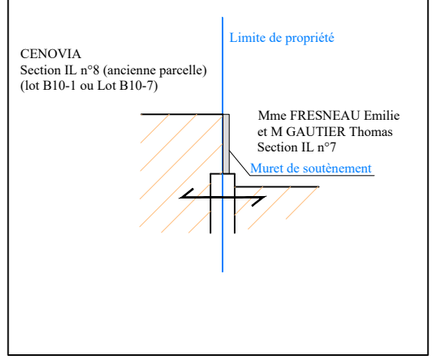

Echelle : 1/500

Système géodésique : RGF 93
Projection associée : CC48

Dressé par le Cabinet LOISEAU
SELARL de Géomètres-Experts

Soussigné à Le Mans, Le 24 mars 2025
Réference 15073Q/EB/2024, Suivant DA n°9833N vérifié et numéroté le 02/05/2025
et suivant DA n°9834J vérifié et numéroté le 29/04/2025 - Mis à jour le 5 septembre 2025

Mail : contact@cabinetloiseau.com
Tel : 02.43.23.38.10