DEPARTEMENT DE LA SARTHE

VILLE DU MANS

"Domaine de Belle Chasse"

PLAN DE DIVISION

Ensemble

Vendeurs : CENOVIA

GÉOMÈTRE - EXPERT

CONSEILLER VALORISER GARANTIR

LEGENDE

	Application cadastrale		Signe d'appartenance (privatif)
	Limite de propriété		Signe d'appartenance (mitoyen)
	Limite de fait		Poteau de clôture
	Projet de division		Piquet bois
	Limite de propriété définie par un acte foncier antérieur		Borne OGE pierre ancienne
			Borne OGE ancienne
	Cote de rattachement		Borne OGE nouvelle
	Cote complémentaire		Spit OGE
	Clôture		Borne OGE ciment
00.00	Cotation de rattachement		Borne remembrement
00.00	Cotation Division		Talus
00.00	Cotation complémentaire		

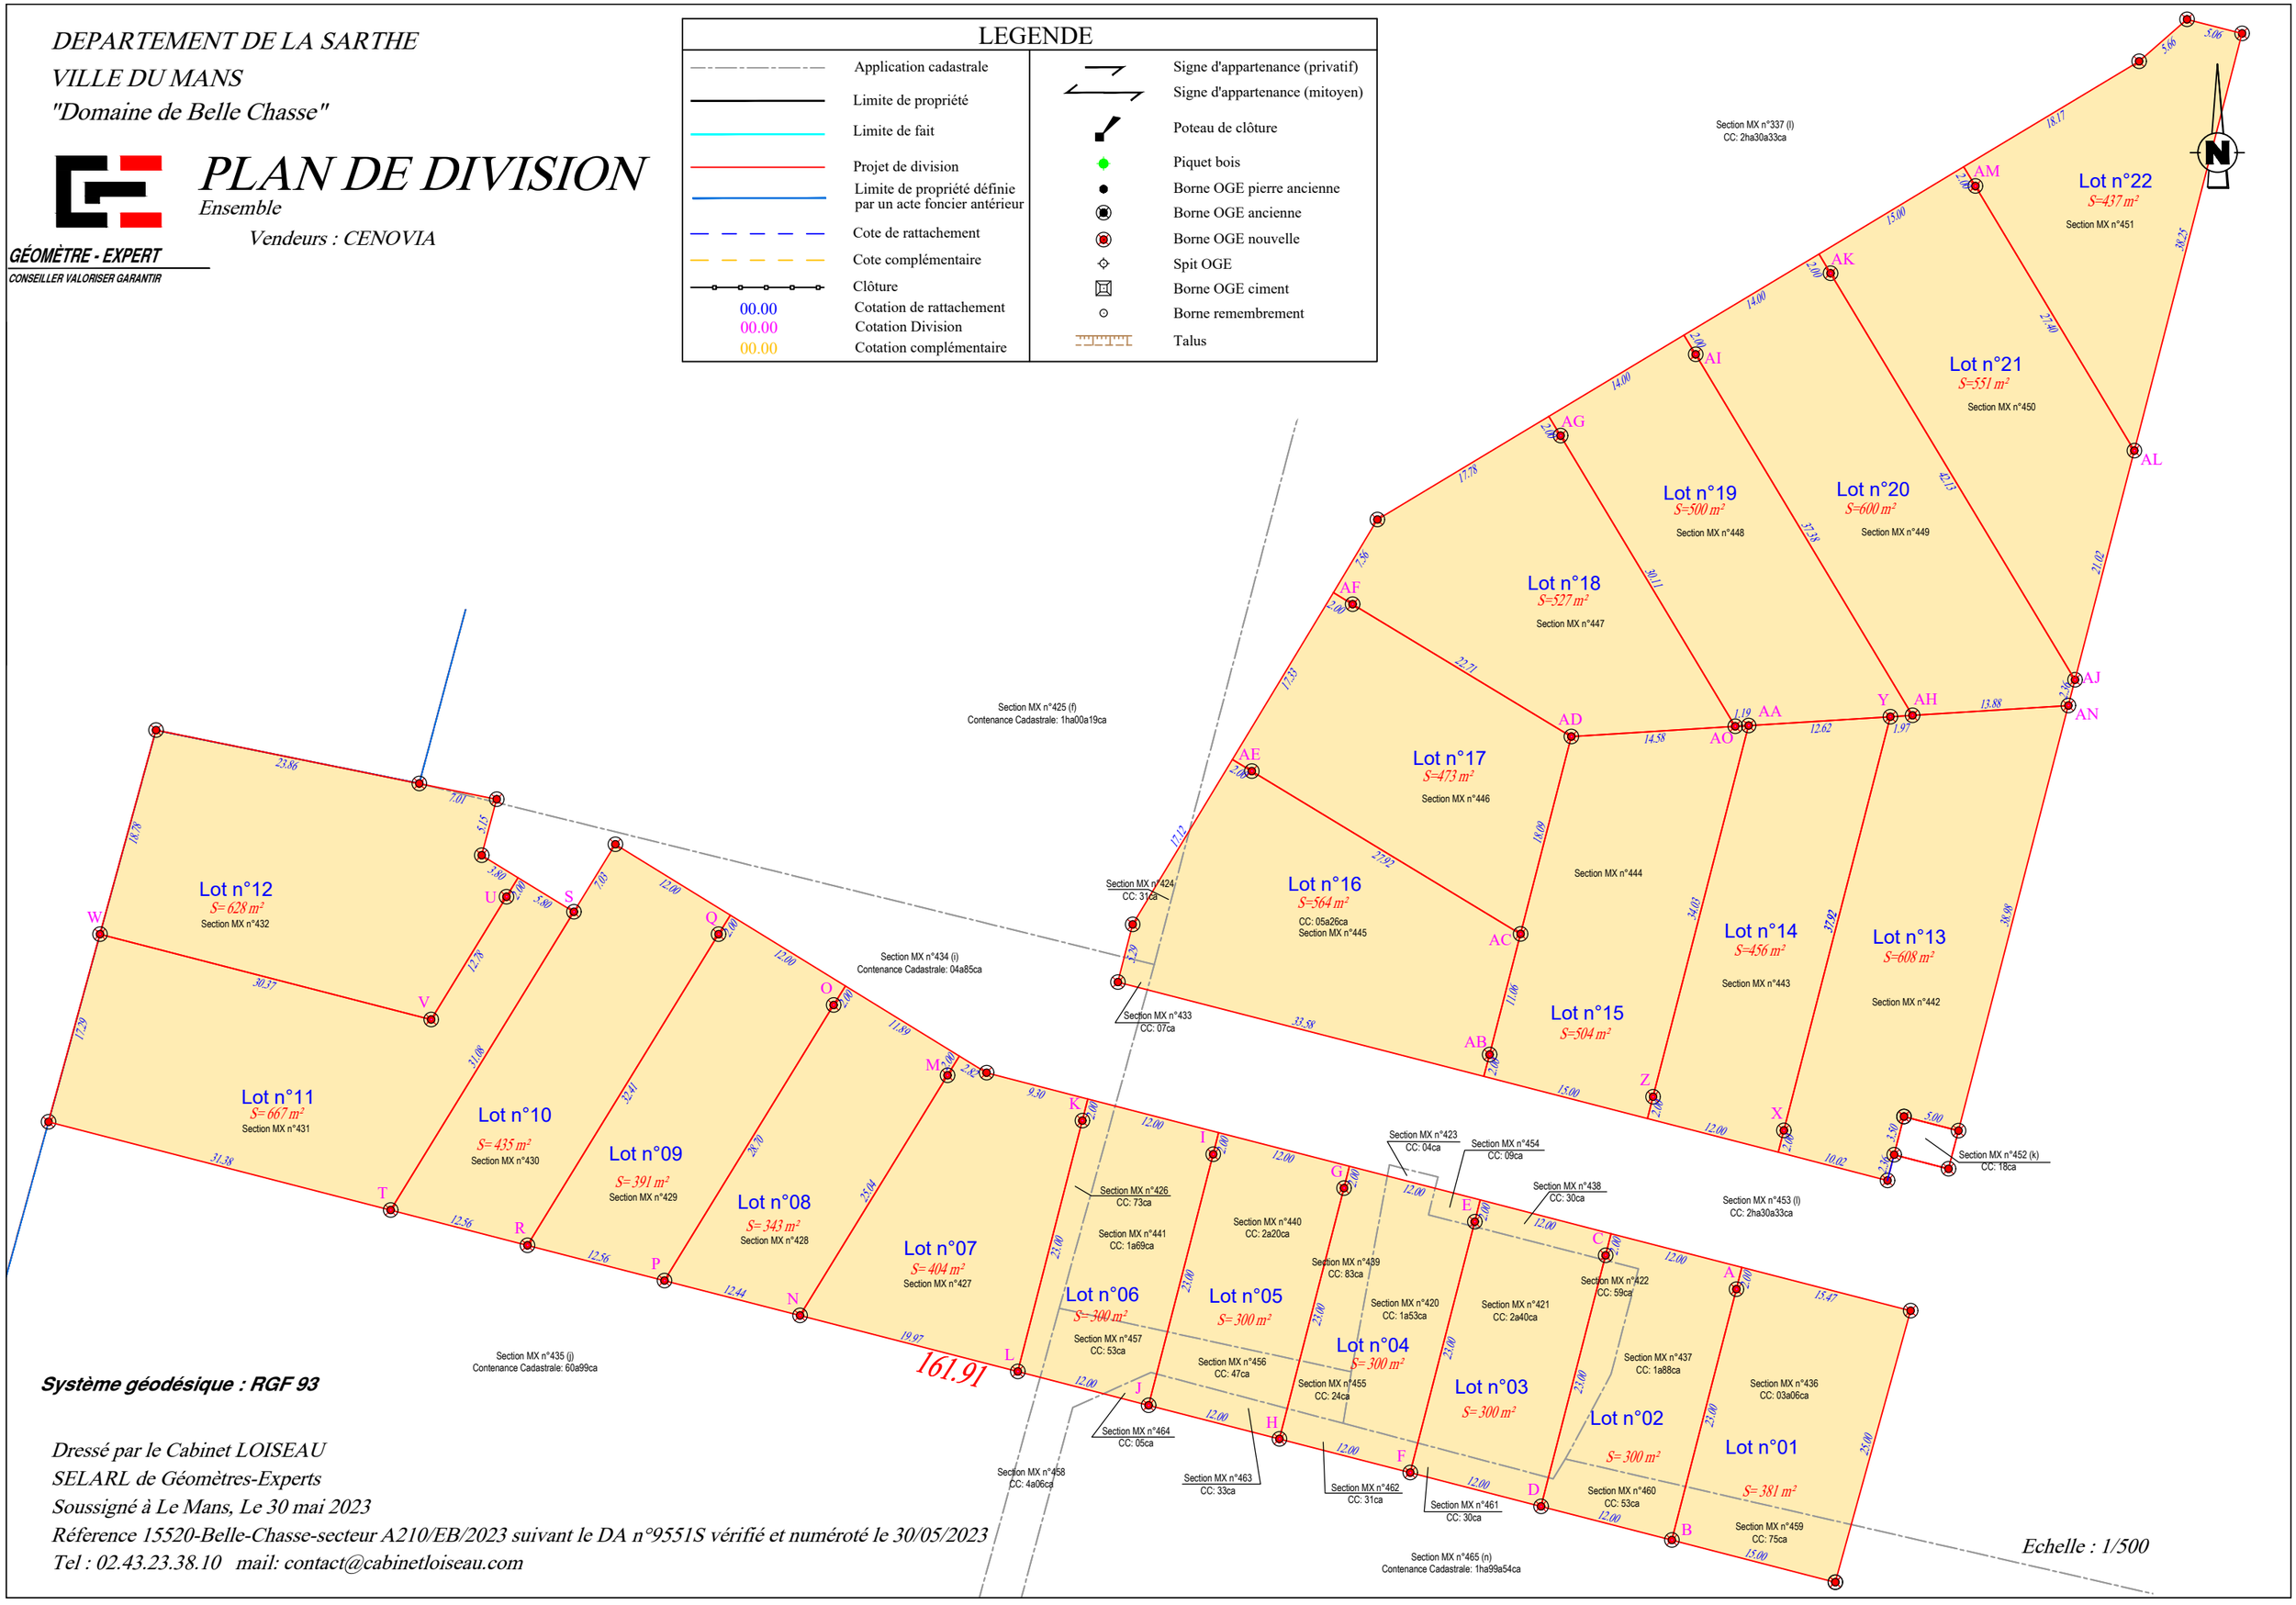

Système géodésique : RGF 93

Dressé par le Cabinet LOISEAU

SELARL de Géomètres-Experts

Soussigné à Le Mans, Le 30 mai 2023

Réference 15520-Belle-Chasse-secteur A210/EB/2023 suivant le DA n°9551S vérifié et numéroté le 30/05/2023

Tel : 02.43.23.38.10 mail: contact@cabinetloiseau.com

Echelle : 1/500